
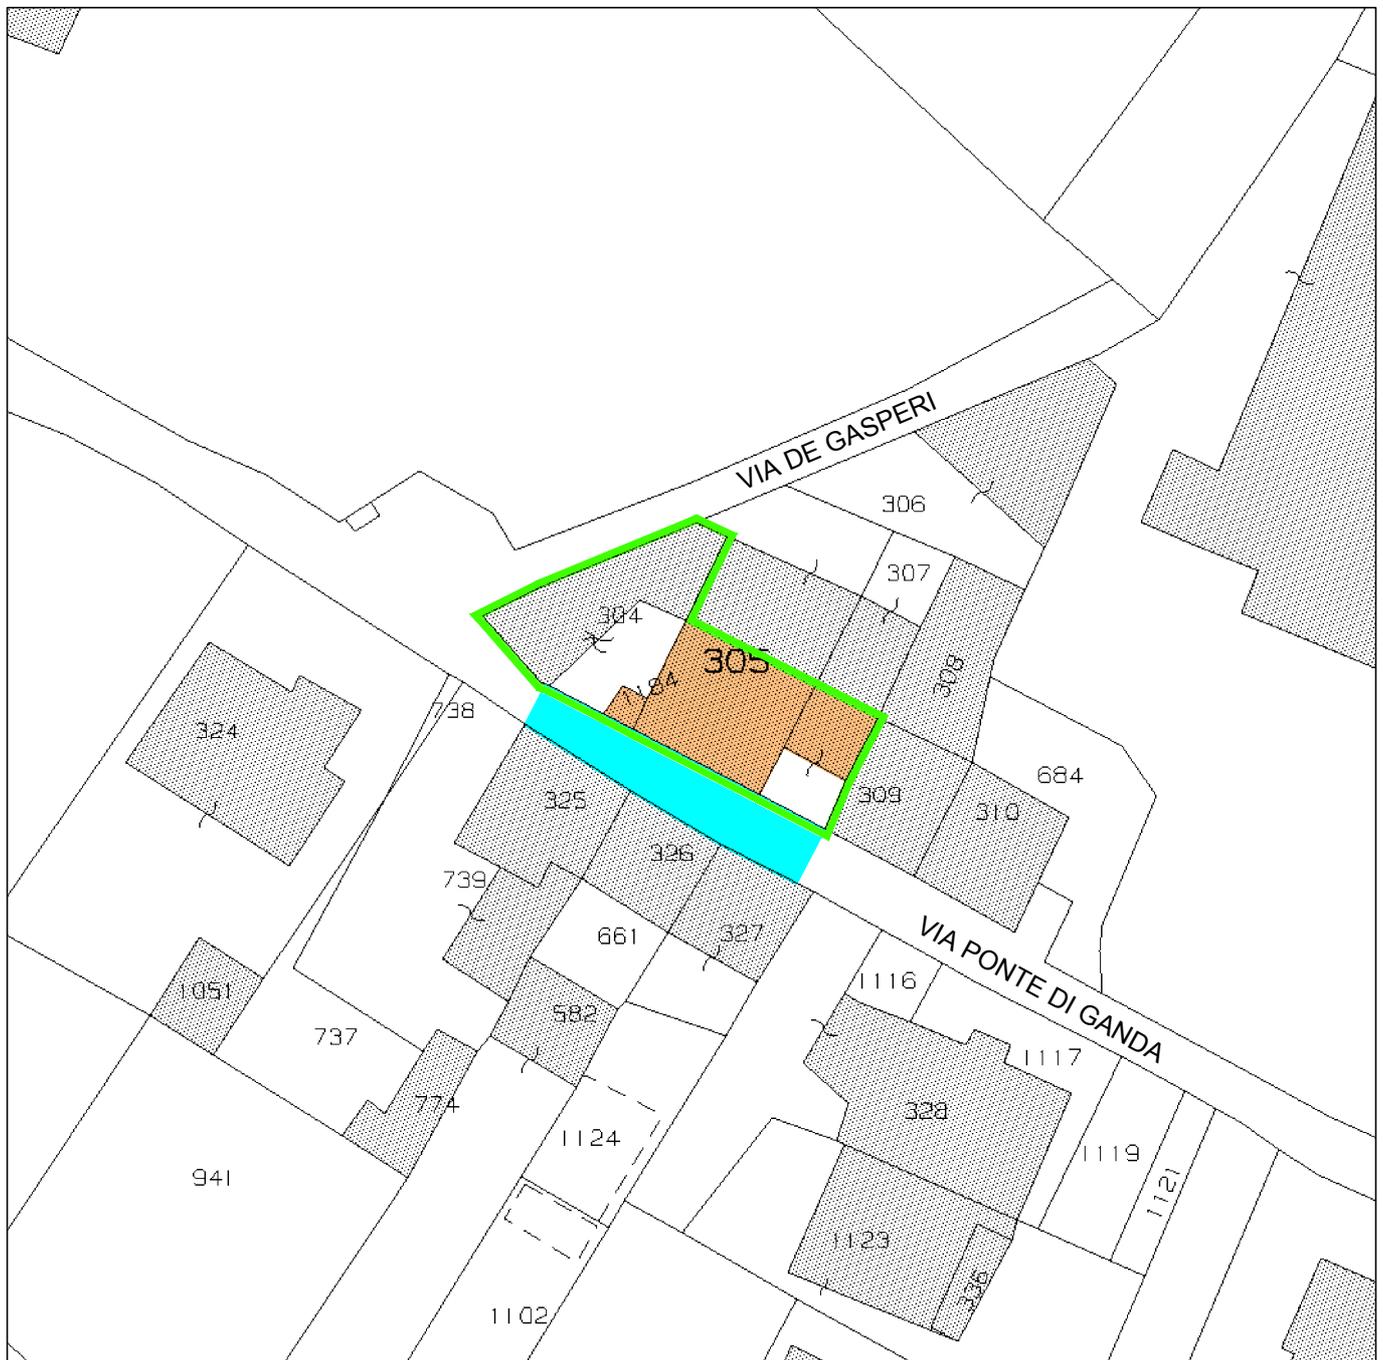


COMUNE di TRAONA

Foglio n° 10

Estratto mappa scala 1:500

NORD

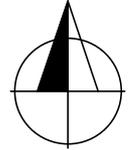

Legenda:



CONFINE DI PROPRIETÀ SOC. IMMOBILIARE EDILIZIA VALTELLINA



PORZIONE DI FABBRICATO DI PROPRIETÀ OGGETTO DI INTERVENTO



TRATTO DI STRADA COMUNALE INTERESSATO DALLA RICHIESTA DI CHIUSURA